24

5

Département de l'Hérault

## VILLE DE MONTPELLIER

# PLAN D'ALIGNEMENT

## _Rue de la ROQUETURIERE_

(ex C.V.O 43)

12.ma 50

ECHELLE : 1/500

Dressé par les
Services Techniques de la Ville
Le Directeur Général
Montpellier le,

Vu
Le Maire
Montpellier le, 25 OCT. 1971
Pour le Maire
l'Adjoint délégué

Vu
Le Commissaire Enqueteur
Montpellier le,

VU

Le Préfet de l'Hérault
Montpellier le,

MONTPELLIER, le 2[illegible] 1971
Pour le Préfet et par délégation
Le Directeur
Signé : E. ETIENNE
POUR EXPEDITION CONFORME
Pour le Préfet,
Le Chef de Bureau

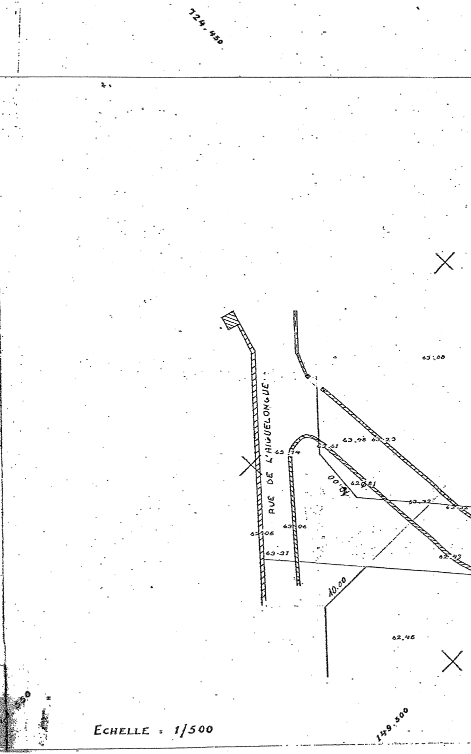
724.450
RUE DE L'AIGUELONGUE
63.08
63.74
63.61
63.48
63.23
62.81
10.00
63.32
63.06
63.05
63.31
10.00
62.46
149.500

ECHELLE : 1/500

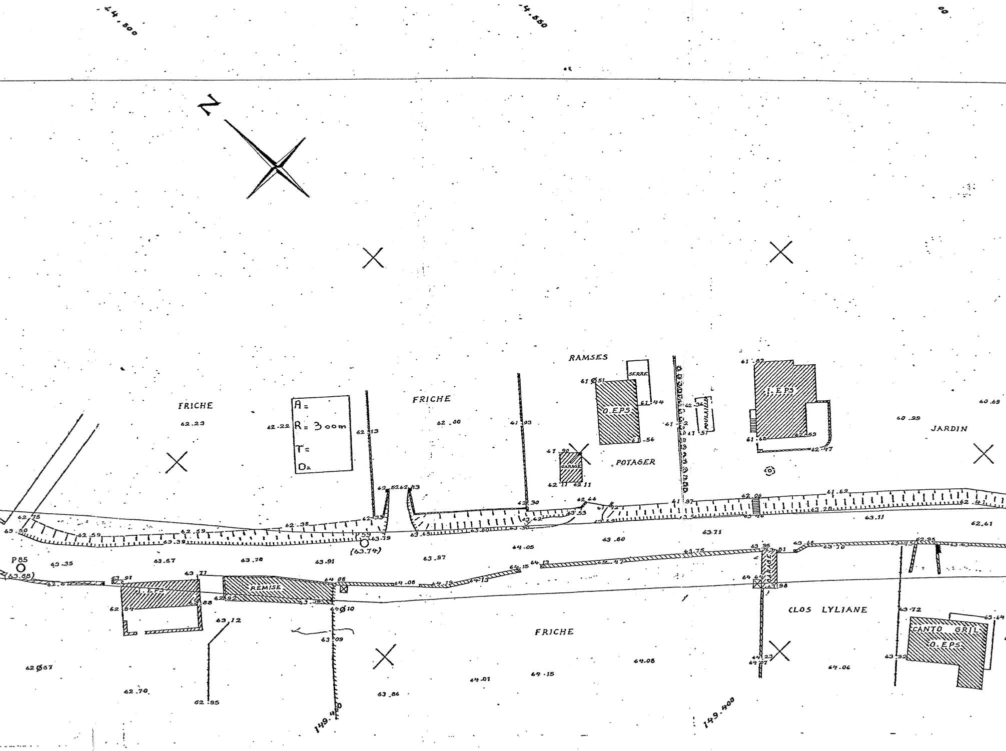
14.800
14.850
N
FRICHE
62.23
62.22
A=
R= 300m
T=
D=
62.13
FRICHE
62.00
61.93
RAMSES
SERRE
61.51
O.EPS
61.44
61.56
61.90
GARAGE
62.11
62.11
POTAGER
62.34
POULAILLER
61.57
61.82
1.EPS
62.53
61.68
62.47
60.69
60.99
JARDIN
62.52
62.43
62.33
62.30
62.66
63.53
63.62
61.97
62.06
61.62
63.28
62.41
63.11
62.61
62.75
63.50
62.59
62.59
62.38
63.39
63.69
63.60
63.30
P59
63.79
(63.74)
64.05
63.80
63.71
P85
(63.88)
63.35
63.57
63.78
63.91
63.97
64.15
64.13
64.47
61.75
63.95
63.81
63.68
63.70
62.95
63.63
63.91
63.71
1.EPS
REMISE
64.08
64.08
64.19
64.13
62.92
62.84
63.88
64.10
64.64
GARAGE
63.98
63.12
63.09
CLOS LYLIANE
63.72
63.64
FRICHE
CANTO GRIL
O.EPS
62.57
62.70
62.95
63.86
64.01
64.15
64.08
64.23
64.07
63.92
64.06
149.400
149.400

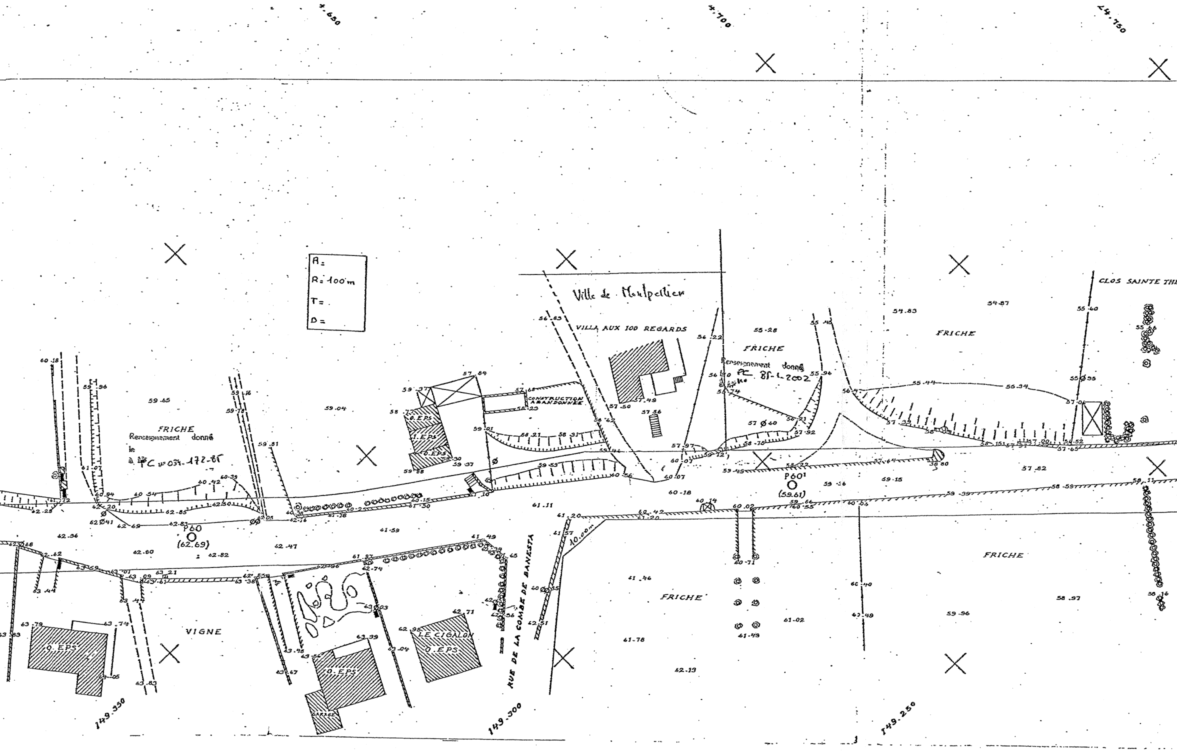
4.650
4.700
4.750
R =
R = 100 m
T =
D =
Ville de Montpellier
VILLA AUX 100 REGARDS
CONSTRUCTION ABANDONNEE
FRICHE
Renseignement donné le à PC n° 034-172-81
FRICHE
Renseignement donné le PC n° 85-L-2002
FRICHE
CLOS SAINTE THE
0.EPS
1.EPS
0.EPS
P60
(62.69)
P60¹
(59.61)
10.00 m
RUE DE LA COMBE DE BANESTA
VIGNE
0.EPS
0.EPS
GARAGE
LE CIGALON
0.EPS
FRICHE
FRICHE
149.350
149.300
149.250

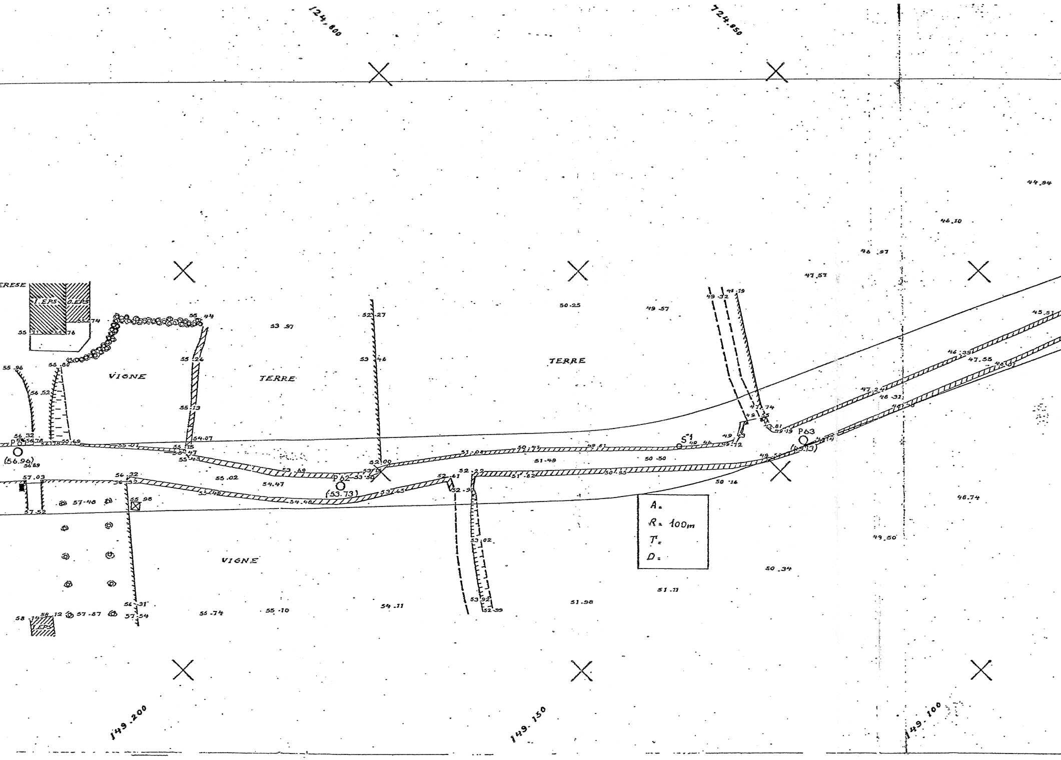
124.800
724.850
149.200
149.150
149.100
ERESE
1.EPS
0.EPS
VIGNE
TERRE
TERRE
VIGNE
P61
(56.96)
P62
(53.73)
P63
(45.13)
S1
A=
R= 100m
T=
D=
55.96
55.60
56.52
56.32
55.69
55.71
55.78
55.74
55.44
53.97
55.26
55.13
54.07
55.15
55.47
55.43
55.01
56.89
57.03
57.52
57.48
56.32
55.98
55.02
54.47
53.48
54.48
53.69
53.50
52.27
53.46
52.09
53.45
52.61
52.22
52.90
53.02
53.92
52.99
51.82
51.49
51.08
50.41
49.81
50.25
49.57
49.32
48.19
47.74
49.35
47.81
49.19
49.13
49.72
49.46
50.50
50.16
50.95
49.50
47.57
46.97
46.10
44.94
45.51
46.39
47.55
47.24
48.31
48.74
49.50
50.34
51.11
51.98
54.11
55.74
55.10
57.54
56.31
57.87
58.14
58.12
1.EPS

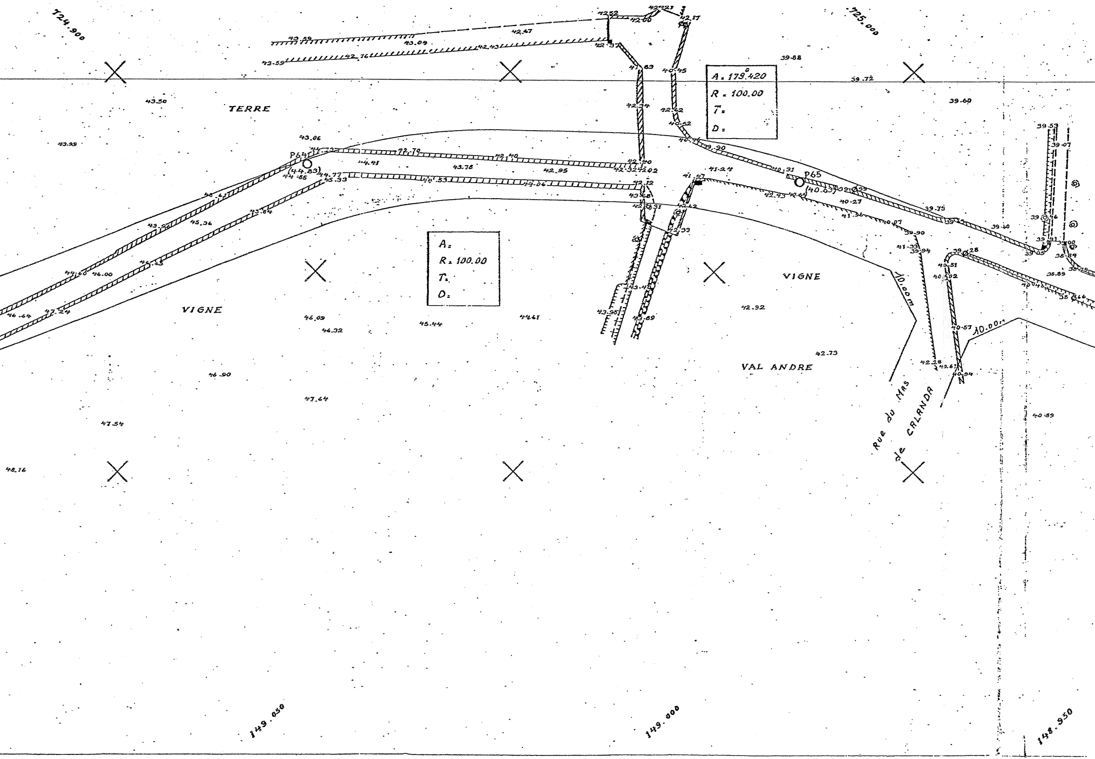
724.900
725.000
TERRE
A = 179.420
R = 100.00
T =
D =
A =
R = 100.00
T =
D =
P64
(44.83)
P65
(40.63)
VIGNE
VIGNE
VAL ANDRE
10.00m
10.00m
Rue du Mas de CALANDA
43.50
43.99
43.06
42.47
43.04
42.43
42.76
43.59
42.52
42.00
42.17
42.37
41.63
40.45
42.34
42.62
40.52
39.88
39.72
39.60
39.53
39.07
44.72
42.79
42.40
43.78
42.95
44.77
45.33
44.41
44.53
44.06
43.12
42.02
41.47
41.24
40.31
39.90
39.75
40.27
41.36
40.07
39.90
41.33
39.94
39.28
40.51
40.02
40.57
42.28
40.94
43.92
45.36
43.84
44.60
46.00
46.44
47.24
46.09
46.32
45.44
44.61
42.92
42.73
46.90
47.64
47.54
48.16
43.95
43.89
40.89
38.84
38.89
149.050
149.000
148.950

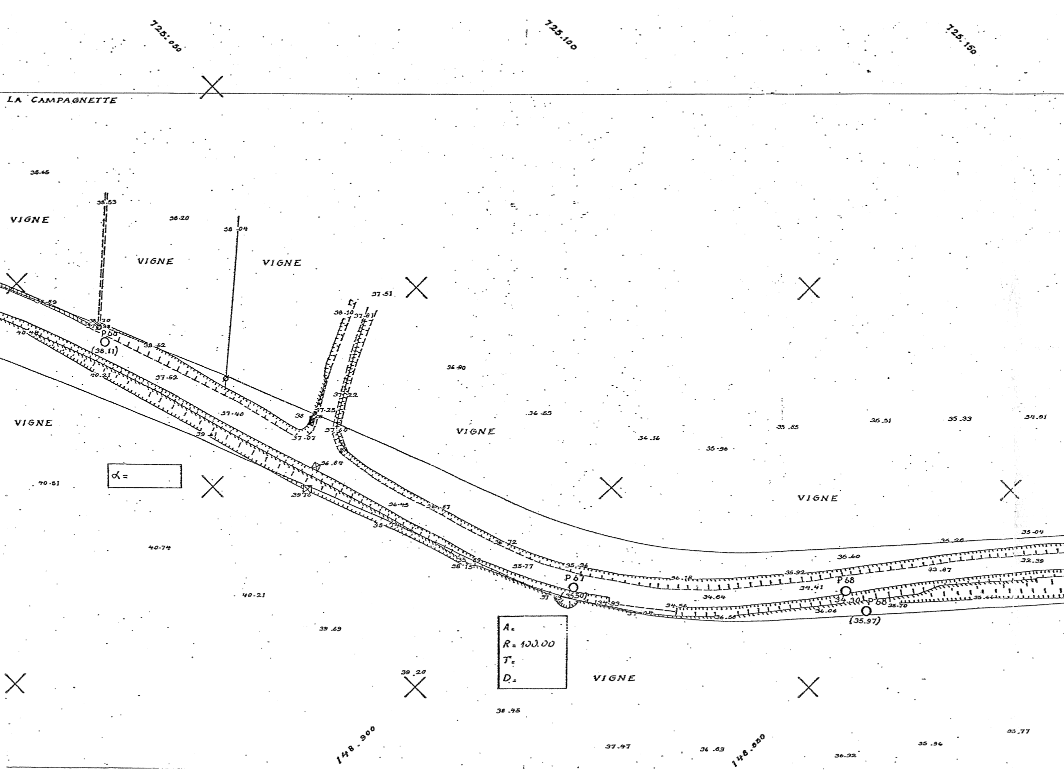
725.050
725.100
725.150
LA CAMPAGNETTE
VIGNE
VIGNE
VIGNE
VIGNE
VIGNE
VIGNE
VIGNE
α =
A =
R = 100.00
T =
D =
P 66
(38.11)
P 67
(35.50)
P 68
P 68
(35.97)
148.900
148.850
38.45
38.53
38.20
38.04
37.51
36.90
36.53
35.85
35.51
35.33
34.91
34.16
35.96
40.81
40.74
40.21
39.69
39.20
38.45
37.47
36.83
36.32
35.96
35.77
35.04
36.60
32.39

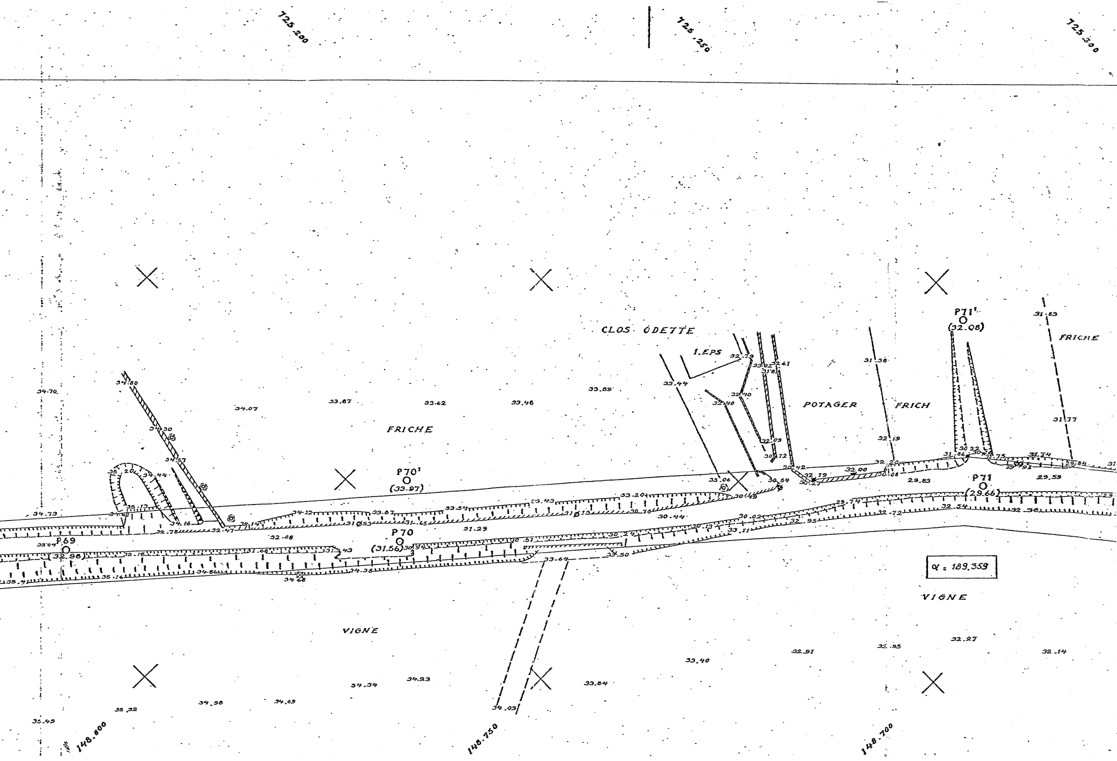
725.200
725.250
725.300
CLOS ODETTE
I.EPS
FRICHE
POTAGER
FRICH
FRICHE
P71'
(32.08)
P70'
(33.97)
P70
(31.56)
P69
(32.98)
P71
(29.66)
α = 189.359
VIGNE
VIGNE
34.70
34.07
33.87
33.62
33.46
33.85
33.44
31.38
31.77
31.83
32.19
34.73
33.20
30.44
31.29
32.48
33.64
33.50
29.83
29.59
32.27
32.14
31.35
32.91
33.40
33.84
34.23
34.34
34.98
34.65
35.32
35.49
34.03
148.800
148.750
148.700

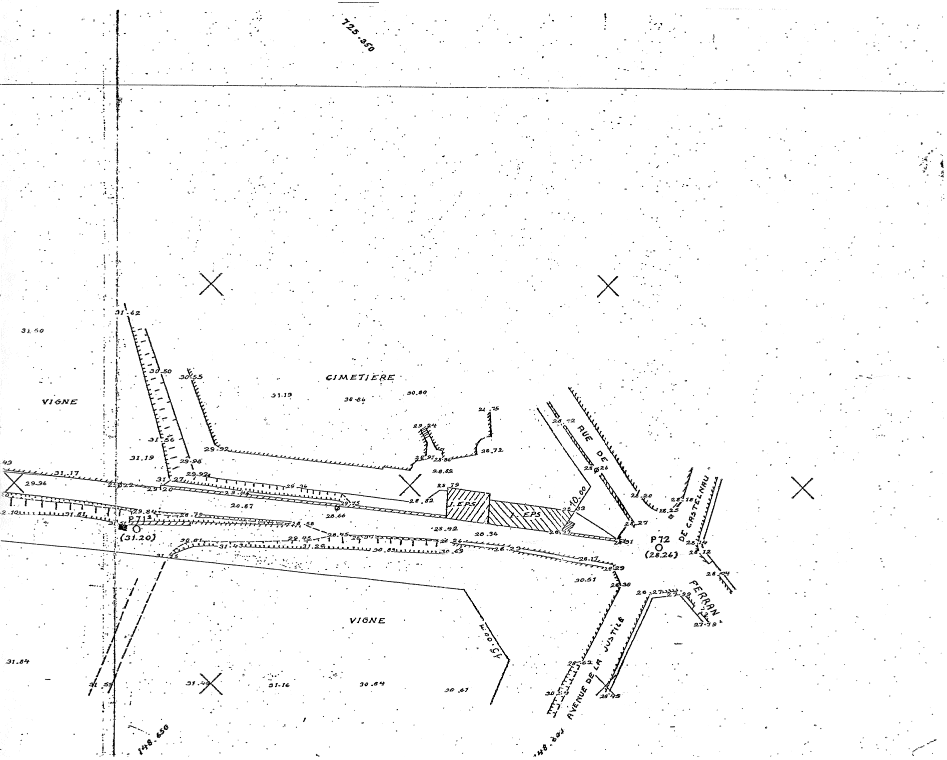
725.350
CIMETIERE
VIGNE
VIGNE
RUE DE CASTELNAU
FERRAN
AVENUE DE LA JUSTICE
P72
(28.26)
P71
(31.20)
1 EPS
1 EPS
10.00
15.00
148.650
31.62
31.50
30.50
30.55
31.13
30.86
30.80
31.56
31.19
29.92
29.98
29.24
28.72
28.82
28.79
28.42
28.26
28.20
28.27
31.17
29.36
29.84
28.79
28.58
28.45
29.45
31.43
31.29
30.89
30.69
28.17
28.29
28.36
30.51
28.62
28.49
28.12
28.04
27.79
31.84
31.16
30.84
30.67
31.59
31.25