11

Département de l'Hérault

VILLE DE MONTPELLIER

PLAN D'ALIGNEMENT

-Rue de Font-Couverte-

(ex: C.V.O. N° 128)

ECHELLE : 1/500

Dressé par les
Services Techniques de la Ville
Le Directeur Général
Montpellier le, 19 OCT. 1966

Vu
Le Maire
Montpellier le, 13.1.67

VU
MONTPELLIER, le · 31 JAN. 1967
Pour le Préfet et par délégation
Le Directeur
Vu Signé : E. ETIENNE
Le Préfet de l'Hérault
Montpellier le,

Vu
Le Commissaire Enquêteur
Montpellier le, 16.1.67

POUR EXPÉDITION CONFORME
Pour le Préfet
Le Chef de Bureau

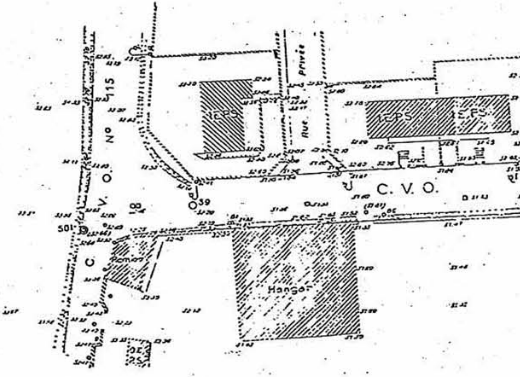
C. V. O. N° 115
Rue Privée
1 E P S
1 E P S
1 E P S
C. V. O.
18
59
501
Remise
Hangar
DE
25

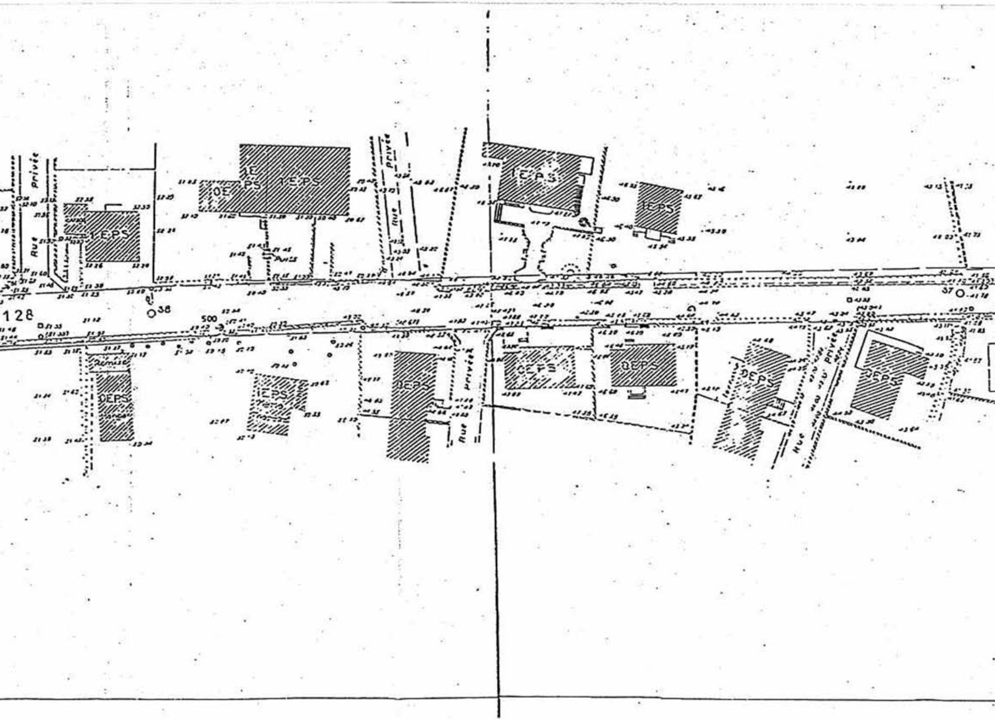
Rue privée
1 E.PS
0E
1E PS
1 E.PS
Rue privée
1 E.PS
1 E.PS
Puits
128
38
500
37
Remise
0EPS
1EPS
0EPS
Rue privée
0EPS
0EPS
0EPS
Rue privée
0EPS

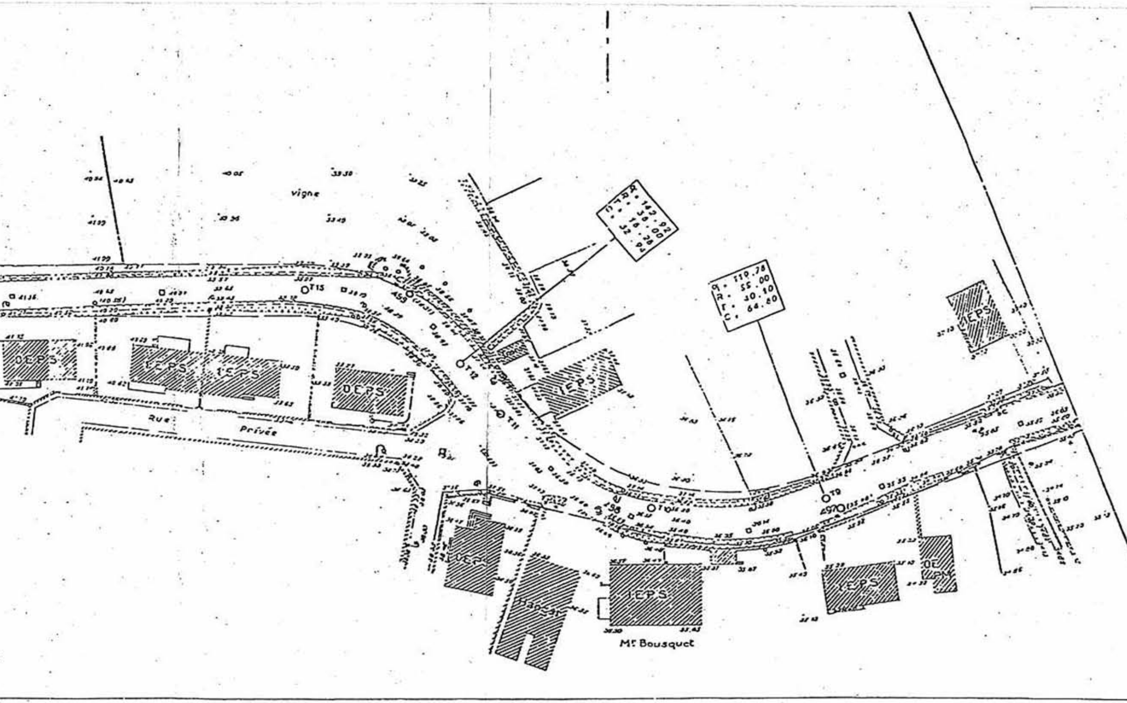
vigne
Rue
Privée
0EPS
1EPS
1EPS
0EPS
1EPS
1EPS
1EPS
1EPS
0EPS
Hangar
1EPS
1EPS
0E
PM
Mr Bousquet
T13
T12
T11
T10
T9
459
498
497
α = 142.92
R = 30.00
T = 16.28
C = 32.94
α = 119.78
R = 55.00
T = 30.10
C = 64.60

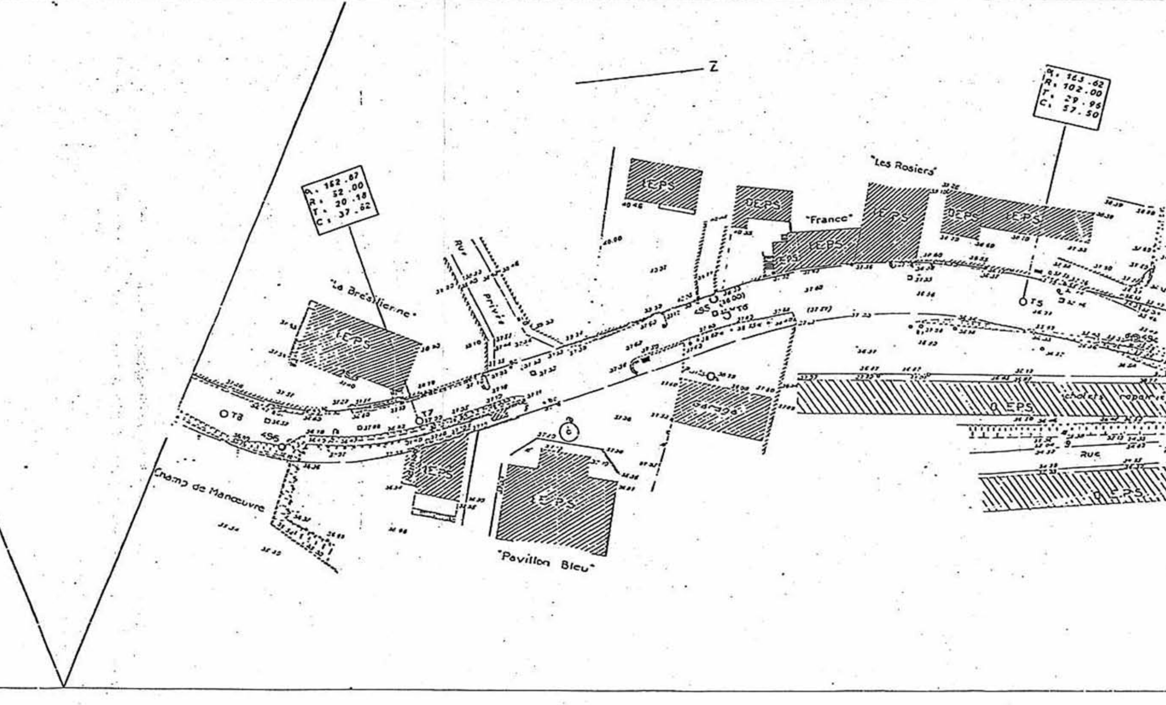

Z
α = 162.67
R = 52.00
T = 20.18
C = 37.62
α = 163.62
R = 102.00
T = 29.95
C = 57.50
"La Brésilienne"
"Les Rosiers"
"France"
"Pavillon Bleu"
Champ de Manœuvre
Rue Privée
1EPS
0EPS
Garage
chalets
réparations
RUE
T5
T6
T7
T8
455
456
(36.00)
(37.27)
40.46
40.00
40.35

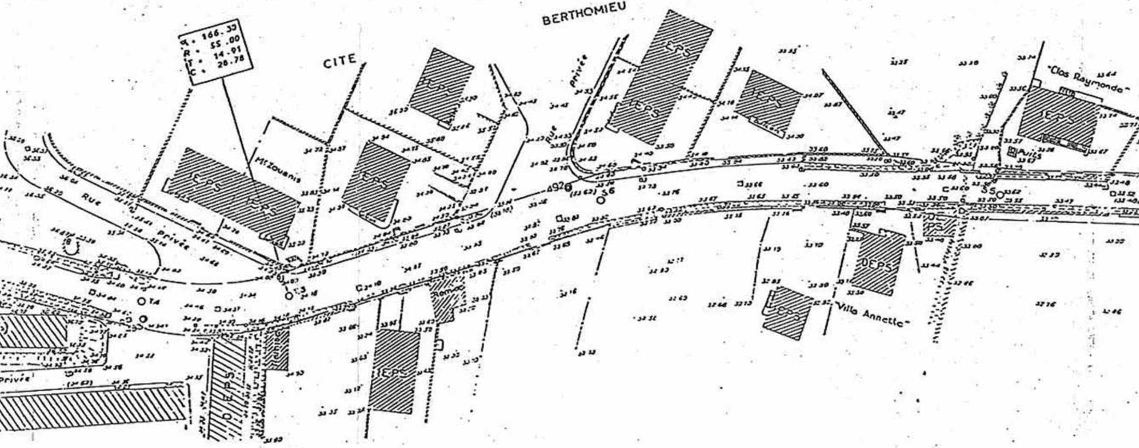
α = 166.33
R = 55.00
T = 14.91
C = 28.78
CITE
BERTHOMIEU
Mr Zouanis
Rue Privée
Rue privée
EPS
DEPS
Puits
"Clos Raymonde"
"Villa Annette"
Privée
492
56
55
T3
T4

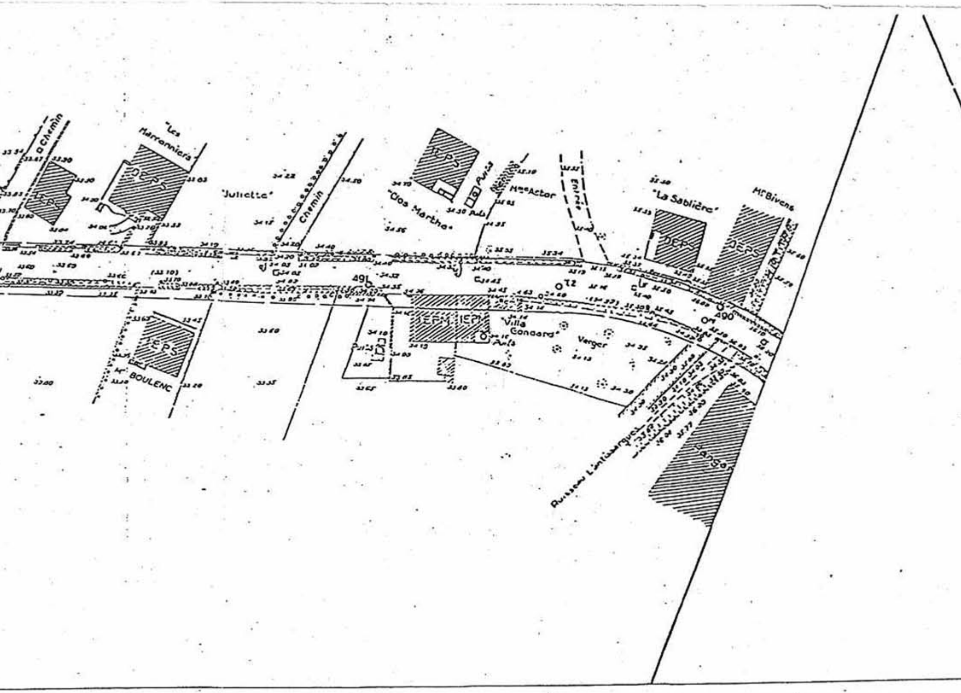
Chemin
"Les Marronniers"
EPS
DEPS
"Juliette"
Chemin
"Clos Marthe"
EPS
Puits
Puits
Mme Actor
Entrée
"La Sablière"
Mr Bivens
DEPS
DEPS
491
72
490
EPM
EPM
"Villa Gonaard"
Puits
Verger
Puits
EPS
Mr BOULENC
Ruisseau L'Antissergues
Garage

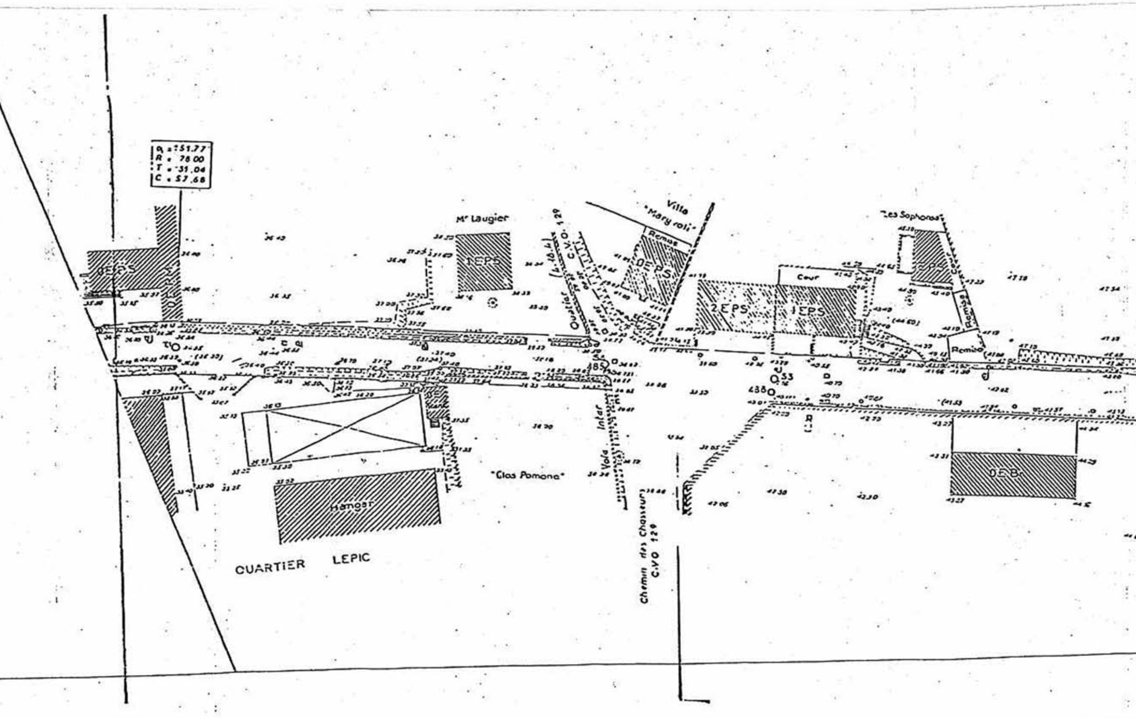
α = 51.77
R = 78.00
T = 31.04
C = 57.68
0 E P S
Mr Laugier
1 E P S
Quartier C.V.O. 129
(L.18,4)
Villa
"Mary roli"
Remise
0 E P S
2 E P S
1 E P S
Cour
"Les Sophoras"
Remise
Remise
0 E B
Hangar
"Clos Pomona"
Voie Inter
Chemin des Chasseurs
C.V.O. 129
QUARTIER LEPIC

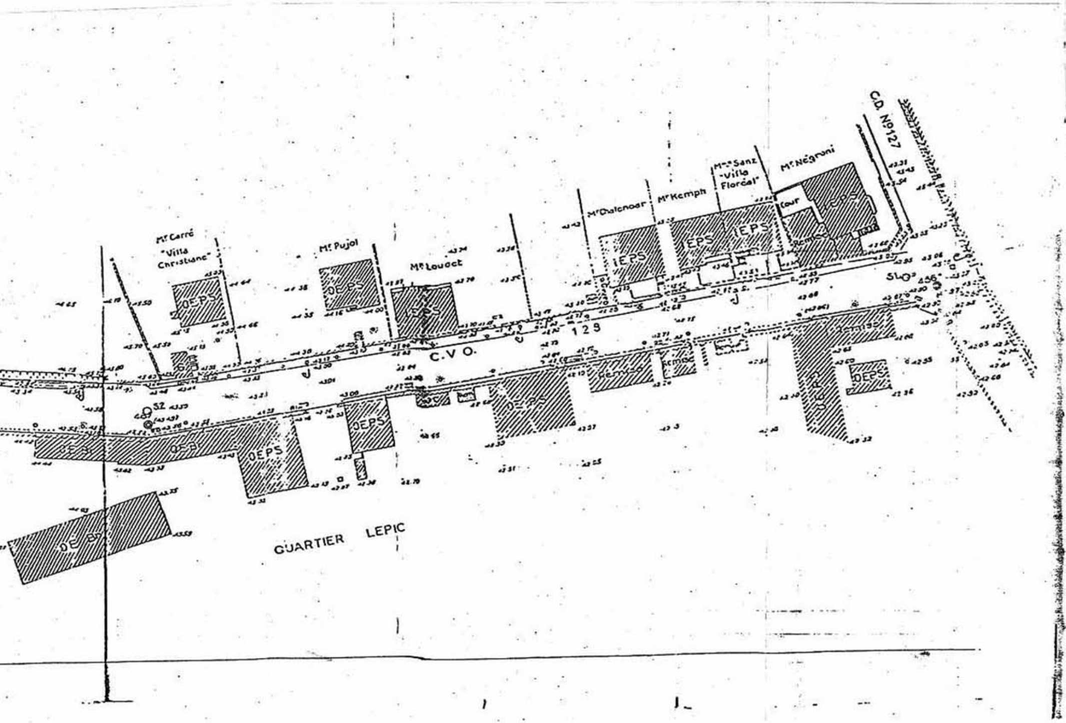
Mr Carré
"Villa Christiane"
Mr Pujol
Mr Louact
Mr Chalcnoar
Mr Kemph
Mme Sanz
"Villa Floréal"
Mr Négroni
C.D. N°127
Cour
Remise
IEPS
OEPS
OEBR
C.V.O. 123
S1
S2
QUARTIER LEPIC